

ΕΦΗΜΕΡΙΣ ΤΗΣ ΚΥΒΕΡΝΗΣΕΩΣ
ΤΗΣ ΕΛΛΗΝΙΚΗΣ ΔΗΜΟΚΡΑΤΙΑΣ

ΕΝ ΑΘΗΝΑΙΣ ΤΗι 27 ΙΑΝΟΥΑΡΙΟΥ 1982	ΤΕΥΧΟΣ ΤΕΤΑΡΤΟΝ	ΑΡΙΘΜΟΣ ΦΥΛΛΟΥ 52

ΠΕΡΙΕΧΟΜΕΝΑ

ΑΠΑΛΛΟΤΡΙΩΣΕΙΣ

ΑΠΟΦΑΣΕΙΣ

ΑΠΑΛΛΟΤΡΙΩΣΕΙΣ

ΑΠΟΦΑΣΕΙΣ

'Αριθ. 1722 (1)

Κήρυξη ως αναδασωτέας εκτάσεως 2,250 στρεμμάτων, στή θέση Ρουκουνάκι της Κοινότητας 'Ορεινού Κορακοβουνίου, του Νομού 'Αρκαδίας.

Ο ΝΟΜΑΡΧΗΣ ΑΡΚΑΔΙΑΣ

"Εχοντας υπόψη:

1. Τις περί διοικητικής αποκεντρώσεως διατάξεις.

2. Τις διατάξεις του Ν. 998/79 «περί προστασίας των δασών και των δασικών εν γένει εκτάσεων της Χώρας» και συγκεκριμένα: α) του άρθρου 41 παρ. 1, β) του άρθρου 38 παρ. 1.

3) Τις διαταγές του 'Υπουργείου Γεωργίας: α) 160417/1180/8.7.1980 και β) 182447/3049/24.9.1980.

4. Τη 1611/30.9.1981 πρόταση του Δασαρχείου Λεωνιδίου περί κηρύξεως αναδασωτέας, της αναφερομένης στο θέμα εκτάσεως, αποφασίζουμε:

Κηρύσσουμε αναδασωτέα, με σκοπό την αποκατάσταση της δασικής βλαστήσεως και τη διατήρηση του δασικού χαρακτήρα, την δημόσια δασική έκταση των δύο στρεμμάτων και διακοσίων πενήντα (250) τετραγ. μέτρων, που βρίσκεται στη θέση «Ρουκουνάκι» της Κοινότητας Κορακοβουνίου και προσδιορίζεται από τα στοιχεία Α — Β — Γ — Δ — Ε — Ζ — Η — Θ — Ι — Α, όπως φαίνονται στο συνημμένο διάγραμμα, το όποίο αποτελεί αναπόσπαστο μέρος της αποφάσεως αυτής και έχει όρια:

'Ανατολικά: Δημόσια δασική έκταση και βράχια.
Δυτικά: 'Αγρόκτημα Γεωργ. Θ. Λυτρίδη και δημ. δασική έκταση.
Βόρεια: Δημόσια δασική έκταση.
Νότια: Δημόσια δασική έκταση.

'Η απόφαση αυτή να δημοσιευθεί στην 'Εφημερίδα της Κυβερνήσεως.

Τρίπολη, 6 'Οκτωβρίου 1981

'Ο Νομάρχης
ΒΑΣ. ΑΝΑΣΤΑΣΙΑΔΗΣ

ΑΠΟΣΠΑΣΜΑ

Χάρτου περιοχής Ορ. Καρβέλας - Κούτσας Κορακοβούνι

ΚΛΙΜΑΞ 1:20.000

Θέση: "Ρουκουνάκι"

Σχεδιάγραμμα αποτεφρωθείσης δημοσίας δασικής εκτάσεως.

ΚΛΙΜΑΞ 1:2000.

Εμβαδόν: Α-Β-Γ-Δ-Ε-Ζ-Η-Θ-Ι-Α = Αποτεφρωθέν έκτασις 2,250 στρ.

Σημείο ενάρξεως πυρκαγιάς.

Ο Συντάξας — Ο Θεωρήσας

Γεώργιος Π. Δαμιανός, Τεχνολόγος Δασοπονίας — Αναστ. Οικονόμου, Δασολόγος ... — Δασάρχης

Ἀριθ. Ζ/3568 (2)

Κήρυξη ὡς ἀναδασωτέας ἐκτάσεως 2.269 στρεμμάτων στὴ θέση Γυρδίζα τῆς Κοινότητας Πετριῶν Ν. Εὐβοίας.

Ο ΝΟΜΑΡΧΗΣ ΕΥΒΟΙΑΣ

Ἔχοντας ὑπόψη:

1. Τὶς διατάξεις περὶ διοικητικῆς ἀποκεντρώσεως.

2. Τὶς διατάξεις Ν. 998/79 «περὶ προστασίας δασῶν καὶ δασικῶν ἐν γένει ἐκτάσεων τῆς Χώρας» καὶ συγκεκριμένα: α) Τοῦ ἄρθρου 41 παρ. 1, β) τοῦ ἄρθρου 38 παρ. 1.

3. Τὶς α) 160417/1180/8.7.70 καὶ β) 182447/3049/24.9.80 διαταγὲς Ὑπουργ. Γεωργίας.

4. Τὴ Ζ/4757/30.9.1981 πρόταση τοῦ Δασαρχείου Χαλκίδος περὶ κηρύξεως ὡς ἀναδασωτέας τῆς ἀναφερομένης στὸ θέμα ἐκτάσεως, ποὺ καταλήφθηκε παράνομα (ὑλοτομήθηκε—ἐκχερσώθηκε), ἀποφασίζουμε:

Κηρύσσουμε ὡς ἀναδασωτέα, μὲ σκοπὸ τὴν διατήρηση τοῦ χαρακτήρα τοῦ δάσους καὶ τὴν προστασία καὶ ἀνάπτυξη τῆς δασικῆς βλαστήσεως, τὴ δημόσια δασικὴ ἔκταση τῶν 2.269 στρεμμάτων ποὺ βρίσκεται στὴ θέση Γυρδίζα τῆς Κοινότητας Πετριῶν Ν. Εὐβοίας καὶ προσδιορίζεται μὲ τὰ στοιχεῖα ΑΒΓΔΕΖΗΘΙΑ, ὅπως φαίνεται στὸ συνημμένο διάγραμμα, τὸ ὁποῖο ἀποτελεῖ ἀναπόσπαστο μέρος τῆς ἀποφάσεως αὐτῆς καὶ ἔχει ὅρια:

Ἀνατολικά: Δρόμος πρὸς Πετριές.

Δυτικά: Δημόσια χορτολ. ἔκταση καὶ τοιαύτη καταληφθεῖσα ὑπὸ Γ. Δεληγιάννη.

Βόρεια: Δημόσια χορτολ. ἔκταση.


Νότια: Δημόσια χορτολ. ἔκταση.

Ἡ ἀποκατάσταση τῆς δασικῆς βλαστήσεως θὰ γίνει μὲ φυσικὴ ἀναγέννηση.

Ἡ ἀπόφαση αὐτὴ νὰ δημοσιευθεῖ στὴν Ἐφημερίδα τῆς Κυβερνήσεως.

Χαλκίδα, 6 Ὀκτωβρίου 1981

Ὁ Νομάρχης
ΑΝΔΡΕΑΣ ΝΙΚΟΛΑΟΥ

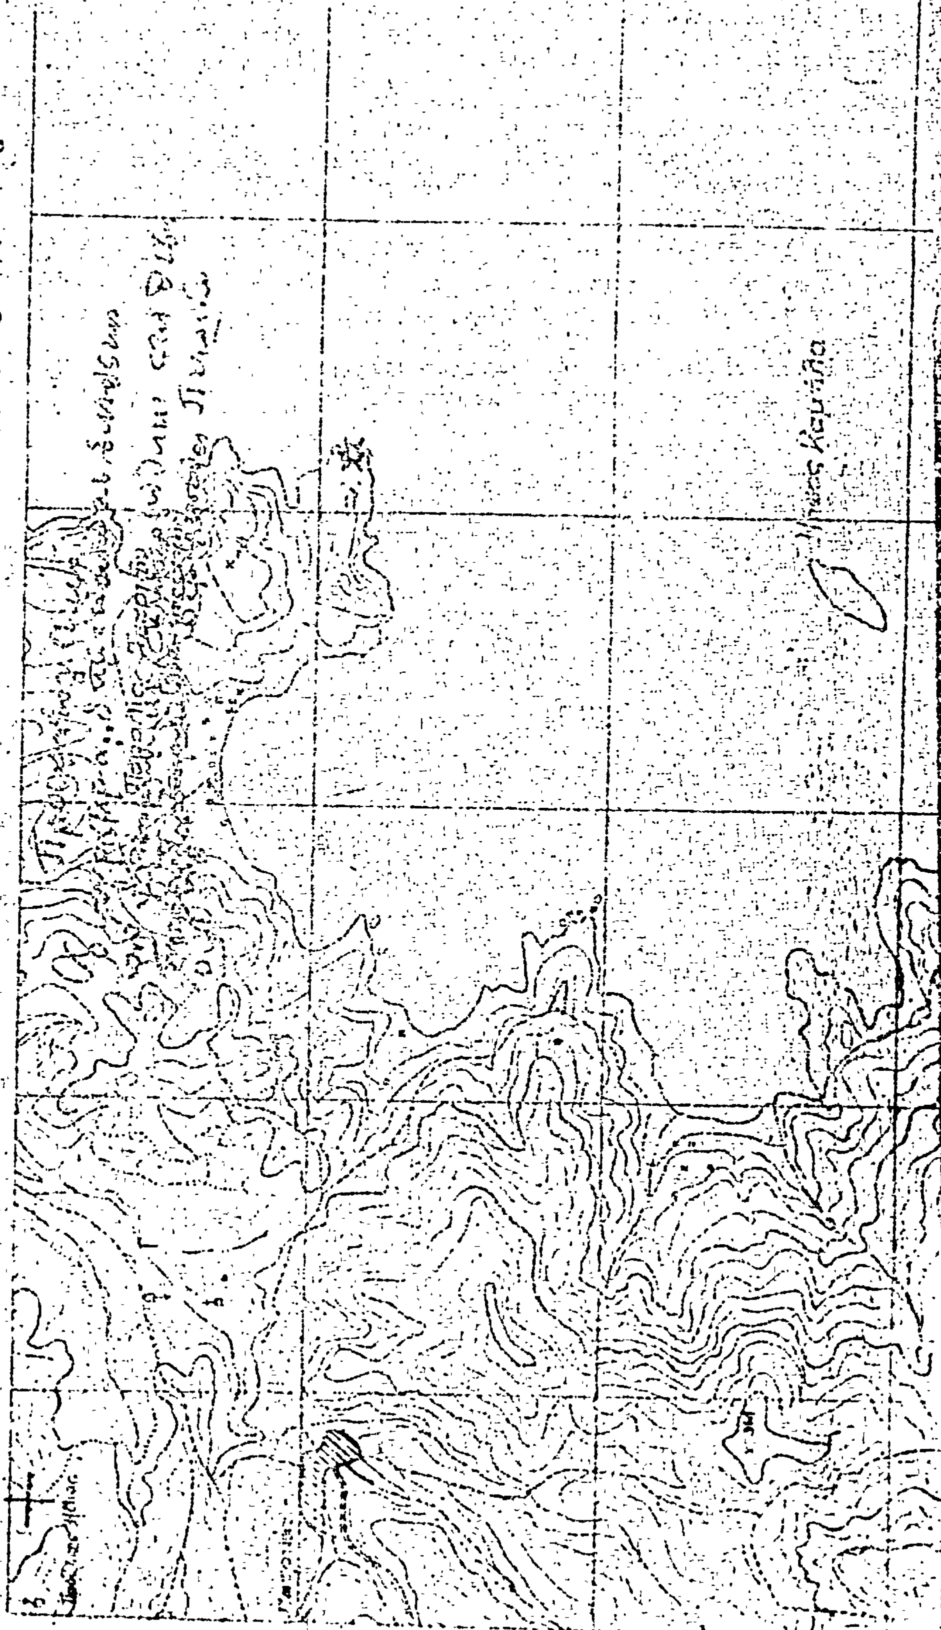

ΥΠΟΥΡΓΕΙΟΝ ΓΕΩΡΓΙΑΣ
ΓΕΝΙΚΗ ΔΙΕΥΘΥΝΣΙΣ ΔΑΣΩΝ
ΔΙΕΥΘΥΝΣΙΣ Α' — ΤΜΗΜΑ 2ον
ΔΑΣΙΚΑΙ ΧΑΡΤΟΓΡΑΦΗΣΕΙΣ
ΑΛΙΒΕΡΙΟΝ 6

ΣΧΕΔΙΑΓΡΑΜΜΑ

Δημοσίας δασικής εκτάσεως στη θέση Γυρδίζα περιφέρειας Κοινότητος Πετριών που ... παράνομα από τον Βασίλειο Ηλ. ... κάτοικο Αθηνών.


Έκτασις ΑΒΓΔΕΖΗΘΙ = 2.269 τετρ. μέτρα

ΚΛΙΜΑΞ 1:1.000

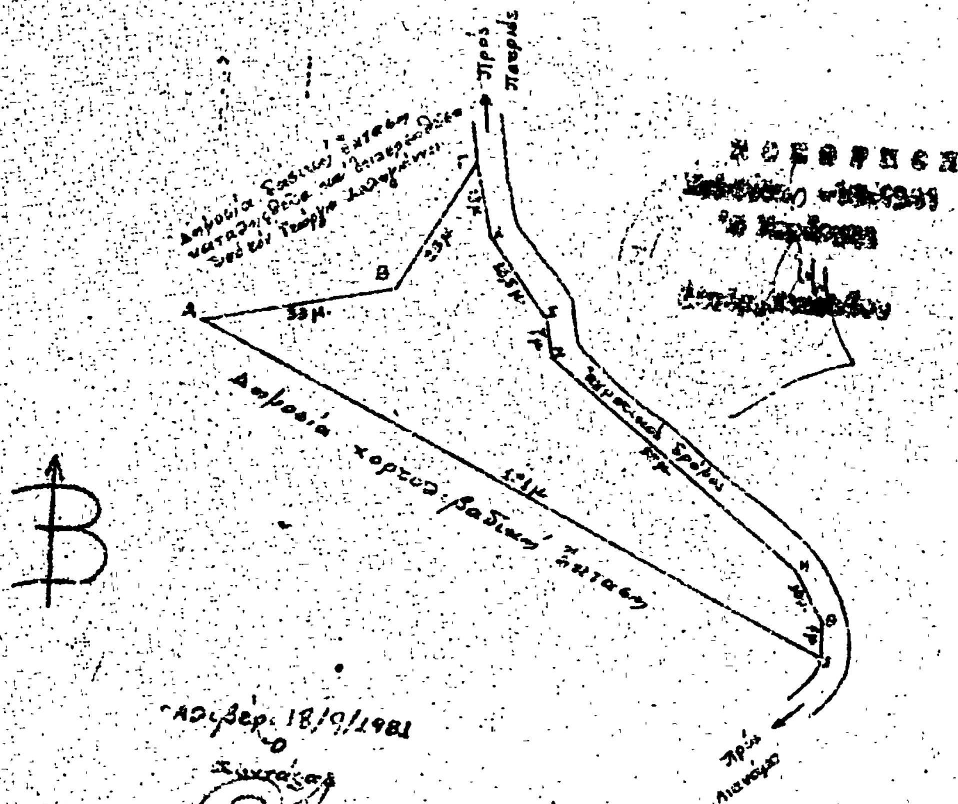

Αλιβέρι 18/9/1981
Ο
Συντάξας

Γεώργιος Π. ...
Τεχνολόγος Δασοπόνος

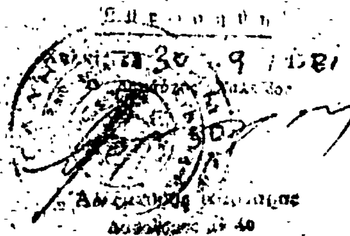

Ἀριθ. 2695 (3)

Κήρυξη ὡς ἀναδασωτέας ἐκτάσεως 4 στρεμμάτων, στὴ θέση Ἀγριλιὲς τῆς Κοινότητας Μελίσσης, τοῦ Νομοῦ Ἠλείας.

Ο ΝΟΜΑΡΧΗΣ ΗΛΕΙΑΣ

Ἔχοντας ὑπόψη:

1. Τὶς περὶ διοικητικῆς ἀποκεντρώσεως διατάξεις.
2. Τὶς διατάξεις τοῦ Ν. 998/1979 «περὶ προστασίας τῶν δασῶν καὶ τῶν δασικῶν ἐν γένει ἐκτάσεων τῆς Χώρας» καὶ συγκεκριμένα: α) τοῦ ἄρθρου 41 παρ. 1 καὶ β) τοῦ ἄρθρου 38 παρ. 1.
3. Τὶς διαταγὲς τοῦ Ὑπουργείου Γεωργίας: α) 160417/1189/8.7.80, β) 182447/3049/24.9.80, γ) 159140/1077/12.3.1980.
4. Τὴν 3810/29.9.81 πρόταση τοῦ ἁρμόδιου Δασαρχείου Ἀμαλιάδας, περὶ κηρύξεως ἀναδασωτέας, τῆς ἀναφερομένης στὸ θέμα ἐκτάσεως, ἀποφασίζουμε:

Κηρύσσουμε ἀναδασωτέα, μὲ σκοπὸ τὴν ἐπαναδημιουργία, μὲ φυσικὴ ἀναγέννηση τῆς δασικῆς βλαστήσεως ποὺ κάηκε ἀπὸ τὴν πυρκαγιὰ τῆς 21.7.81, τὴ δημόσια ἔκταση τῶν τεσσάρων (4) στρεμμάτων ποὺ βρίσκεται στὴ θέση Ἀγριλιὲς τῆς Κοινότητας Μελίσσης καὶ προσδιορίζεται ἀπὸ τὰ στοιχεῖα Α, Β, Γ, Δ, Α ὅπως φαίνονται στὸ συνημμένο διάγραμμα, τὸ ὁποῖο ἀποτελεῖ ἀναπόσπαστο μέρος τῆς ἀποφάσεως αὐτῆς καὶ ἔχει ὅρια:

Ἀνατολικά: Μὲ δημόσια δασικὴ ἔκταση καλυπτομένη ἀπὸ αείφυλλα—πλατύφυλλα.

Δυτικά: Τὸ ἴδιο.


Βόρεια: Μὲ ἀγροὺς Διονυσίου καὶ Γεωργίου Κολοτούρου.


Νότια: Μὲ δημόσια δασικὴ ἔκταση καλυπτομένη ἀπὸ αείφυλλα—πλατύφυλλα.


Ἡ ἀπόφαση αὐτὴ νὰ δημοσιευθεῖ στὴν Ἐφημερίδα τῆς Κυβερνήσεως.

Πύργος, 7 Ὀκτωβρίου 1981

Ὁ Νομάρχων
ΓΕΡΑΣΙΜΟΣ ΚΟΥΤΑΒΑΣ

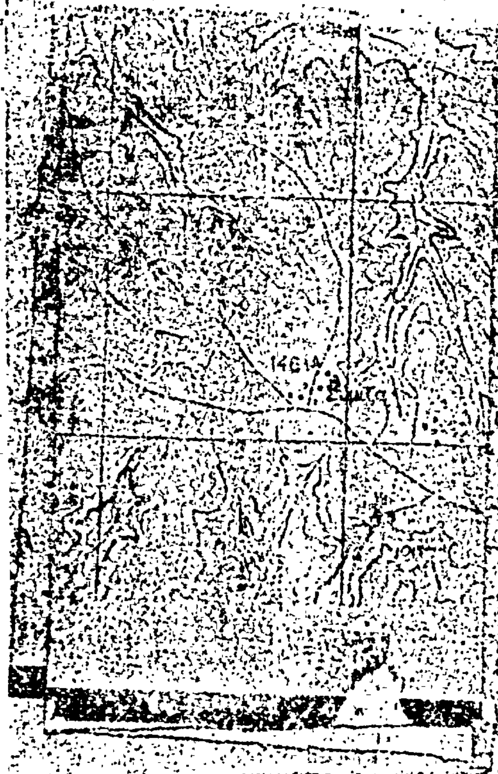

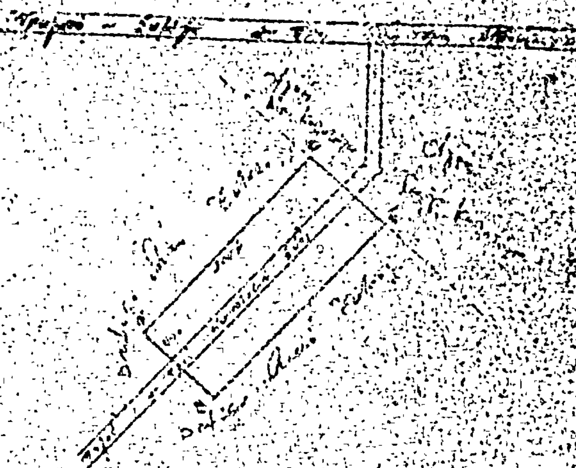

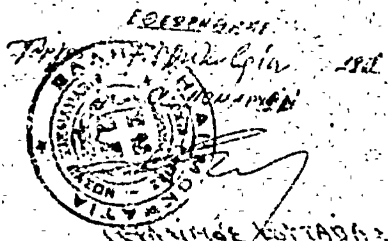



Ἀριθ. 3602 (4)

Κήρυξη ὡς ἀναδασωτέας ἐκτάσεως 3,924 στρεμμάτων, στὴ θέση Τσούκα τῆς Κοινότητας Ἀρβανίτη, τοῦ Νομοῦ Ἠλείας.

ΟΝΟΜΑΡΧΗΣ ΗΛΕΙΑΣ

Ἔχοντας ὑπόψη:

1. Τὶς περὶ διοικητικῆς ἀποκεντρώσεως διατάξεις.

2. Τὶς διατάξεις τοῦ Ν. 998/1979 «περὶ προστασίας τῶν δασῶν καὶ τῶν δασικῶν ἐν γένει ἐκτάσεων τῆς Χώρας» καὶ συγκεκριμένα: α) τοῦ ἄρθρου 41 παρ. 1 καὶ β) τοῦ ἄρθρου 38 παρ. 1.

3. Τὶς διαταγὲς τοῦ Ὑπουργείου Γεωργίας: α) 160417/1180/8.7.80, β) 182447/3049/24.9.80, γ) 159140/1077/12.3.1980.

4. Τὴν 5699/1.10.81 πρόταση τοῦ ἁρμόδιου Δασαρχείου Πύργου, περὶ κηρύξεως ἀναδασωτέας, τῆς ἀναφερομένης στὸ θέμα ἐκτάσεως, ἀποφασίζουμε:

Κηρύσσουμε ἀναδασωτέα, μὲ σκοπὸ τὴν ἐπαναδημιουργία, μὲ φυσικὴ ἀναγέννηση τῆς δασικῆς βλαστήσεως ποὺ κάηκε ἀπὸ τὴν πυρκαγιὰ στὶς 12.8.1981, τὴ δημόσια ἔκταση τῶν 3,924 στρεμμάτων ποὺ βρίσκεται στὴ θέση «Τσούκα» τῆς Κοινότητας Ἀρβανίτη καὶ προσδιορίζεται ἀπὸ τὰ στοιχεῖα Α, Β, Γ, Δ. Α, ὅπως φαίνονται στὸ συνημμένο διάγραμμα, τὸ ὁποῖο ἀποτελεῖ ἀναπόσπαστο μέρος τῆς ἀποφάσεως αὐτῆς καὶ ἔχει ὅρια:

Ἀνατολικά: Μὲ δημόσιο πευκοδάσος.
Δυτικά: Μὲ ἀγρὸ Σταμάτη Πολύδωρου.
Βόρεια: Μὲ δημόσιο πευκοδάσος.
Νότια: Μὲ δημόσιο πευκοδάσος.

Ἡ ἀπόφαση αὐτὴ νὰ δημοσιευθεῖ στὴν Ἐφημερίδα τῆς Κυβερνήσεως.


Πύργος, 7 Ὀκτωβρίου 1981

Ὁ Νομάρχων
ΓΕΡΑΣΙΜΟΣ ΚΟΥΤΑΒΑΣ

ΑΠΟΣΠΑΣΜΑ ΧΑΡΤΟΥ

Περιοχής Κοινότητος Αρβανίτη Νομού Ηλείας στό όποιο φαίνεται ή πυρκαϊά τής 18-8-1981 στή Δασική θέση "Τσούκα".

Κλίμαξ 1: 20000

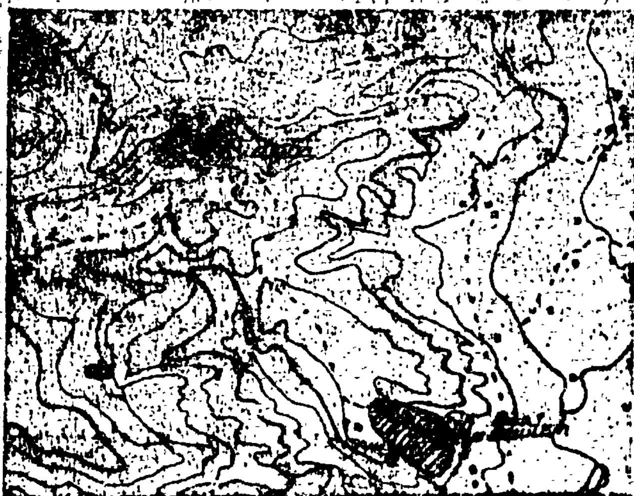


ΥΠΟΜΝΗΜΑ

■: Καείσα έκτασις

ΤΟΠΟΓΡΑΦΙΚΟ ΔΙΑΓΡΑΜΜΑ

Τής ανωτέρω δασικής εκτάσεως Εμβ. 3924 στρεμ.

Κλίμαξ: 1: 1000

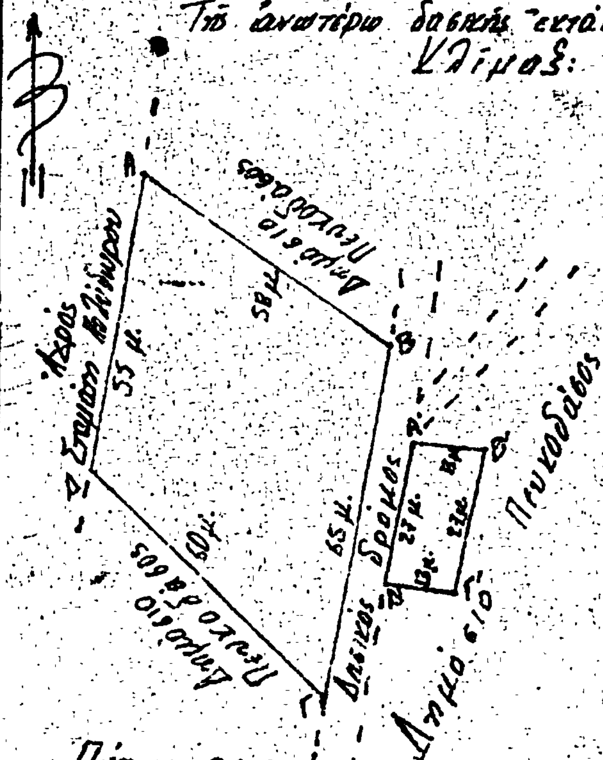



Πύργος 29-9-1981
Ο Δασάρχης
Στεφανόπουλος
Δασολόγος μέ 6° βαθμό



7-10-1981
Ο Επιθεωρητής Δασαρχείων
Κυρ. Κουταβάς

Πύργος 29-9-81
Ο συντάξας Δασολόγος
Κωνσταντίνος Μωραΐτης
Δασολόγος μέ 7° βαθμό

Ἀριθ. 3606 (5)

Κήρυξη ὡς ἀναδασωτέας ἐκτάσεως 4,914 στρεμμάτων, στὶς θέσεις Κιούπια, Παρλαμπᾶς κλπ., τῶν Κοινοτήτων Οἰνόης καὶ Περιστερίου, τοῦ Ν. Ἠλείας.

Ο ΝΟΜΑΡΧΗΣ ΗΛΕΙΑΣ

Ἔχοντας ὑπόψη:

1. Τὶς περὶ διοικητικῆς ἀποκεντρώσεως διατάξεις.
2. Τὶς διατάξεις τοῦ Ν. 998/1979 «περὶ προστασίας τῶν δασῶν καὶ τῶν δασικῶν ἐν γένει ἐκτάσεων τῆς Χώρας» καὶ συγκεκριμένα: α) τοῦ ἄρθρου 41 παρ. 1 καὶ β) τοῦ ἄρθρου 38 παρ. 1.
3. Τὶς διαταγὲς τοῦ Ὑπουργείου Γεωργίας: α) 160417/1180/8.7.80, β) 182447/3049/24.9.80, γ) 159140/1077/12.3.1980.
4. Τὴν 3711/28.9.81 πρόταση τοῦ ἁρμόδιου Δασαρχείου Ἀμαλιάδας, περὶ κηρύξεως ἀναδασωτέας, τῆς ἀναφερομένης στὸ θέμα ἐκτάσεως, ἀποφασίζουμε:

Κηρύσσουμε ἀναδασωτέα, μὲ σκοπὸ τὴν ἐπαναδημιουργία, μὲ φυσικὴ ἀναγέννηση τῆς δασικῆς βλαστήσεως ποὺ κάηκε ἀπὸ τὴν πυρκαγιὰ τῆς 2.8.1981, τὴ δημόσια ἔκταση τῶν 4,914 στρεμμάτων ποὺ βρίσκεται στὶς θέσεις Κιούπια, Παρλαμπᾶς, Κόντρα κλπ., τῶν Κοινοτήτων Οἰνόης καὶ Περιστέρι καὶ φαίνεται στὸ συνημμένο διάγραμμα, τὸ ὁποῖο ἀποτελεῖ ἀναπόσπαστο μέρος τῆς ἀποφάσεως αὐτῆς καὶ ἔχει ὅρια:

Ἀνατολικά: Ὅπως φαίνονται στὸ συνημμένο ἀπόσπασμα χάρτη κλίμακας 1:20.000.
Δυτικά: Τὸ ἴδιο.
Βόρεια: Τὸ ἴδιο.
Νότια: Τὸ ἴδιο.

Ἡ ἀπόφαση αὐτὴ νὰ δημοσιευθεῖ στὴν Ἐφημερίδα τῆς Κυβερνήσεως.

Πύργος, 7 Ὀκτωβρίου 1981

Ὁ Νομάρχων
ΓΕΡΑΣΙΜΟΣ ΚΟΥΤΑΒΑΣ

Ἀνήκει στὴν ... Ἀπόφαση Νο Ἠλείας
Ἀπεικόνιση ... χάρτου δασικῆς ... καὶ ...
Δασικῆς ... α) Χαλιώ–Μαράγκας–Καπελέτα
Κάντζα Λουτρὰ & Μπούρα–Περιοχὴ ...
2) Ζώνη Καραδονάση Καπνιοὺς ... Ἠλείας
Τρανὰ Λειβάρια Καλλιντέρη καὶ Παλιόλαδη
...
ΥΠΟΜΝΗΜΑ
Δάσος χαλ. πεύκης μὲ διάκενα στρέμματα 4.826
Δάσος ἀειφύλλων πλατυφύλλων » 88
... καλλιέργειες » 2.463.
Κλίμακα 1:20.000
Ἀμαλιάδα 18-9-1981
Ὁ Συντάκτης
Ὁ Δασάρχης
Ἀναστάσιος Κωτσάκης
Τεχνίτης Δασοπονίας
Μάρκος Οἰκονόμου
Δασολόγος
ΘΕΩΡΗΘΗΚΕ
Πύργος ...-9-1981
Ὁ Νομάρχης

Ἀριθ. ΔΔ/2384 (6)

Κήρυξη ὡς ἀναδασωτέας ἐκτάσεως 50 στρεμμάτων, στὴ θέση Καλογρίτσα τῆς Κοινότητας Κρήνης—Μακράδων, Ν. Κερκύρας.

Ο ΝΟΜΑΡΧΗΣ ΚΕΡΚΥΡΑΣ

Ἔχοντας ὑπόψη:

1. Τὶς περὶ διοικητικῆς ἀποκεντρώσεως διατάξεις.

2. Τὶς διατάξεις τοῦ Ν. 998/1979 «περὶ προστασίας τῶν δασῶν καὶ τῶν δασικῶν ἐν γένει ἐκτάσεων τῆς Χώρας» καὶ συγκεκριμένα: α) Τοῦ ἄρθρου 41 παρ. 1 καὶ β) τοῦ ἄρθρου 38 παρ. 1.

3. Τὶς διαταγὲς τοῦ Ὑπουργείου Γεωργίας: α) 160417/1180/8.7.80, β) 182447/24.9.80, γ) 164836/3163/10.8.1981 καὶ δ) 167660/3282/20.8.1981.

4. Τὴν προφορικὴ πρόταση τῆς Δ/νσεως Δασῶν Κερκύρας περὶ κηρύξεως ἀναδασωτέας, τῆς ἀναφερομένης στὸ θέμα ἐκτάσεως, ἀποφασίζουμε:

Κηρύσσουμε ἀναδασωτέα, μὲ σκοπὸ τὴν ἐπαναδημιουργία διὰ φυσικῆς ἀναγεννήσεως τῆς καταστραφείσης δασικῆς βλαστήσεως ἀπὸ πυρκαϊὰ πρὸς διατήρηση τοῦ χαρακτῆρα τῆς δασικῆς ἐκτάσεως, ὥστε νὰ ἀποκλεισθεῖ ἡ διάθεση αὐτῆς γιὰ ἄλλο σκοπὸ τὴν διεκδικουμένη δασικὴ ἔκταση τῶν πενήντα (50) στρεμμάτων ποὺ βρίσκεται στὴ θέση Καλογρίτσα τῆς Κοινότητας Κρήνης—Μακράδων καὶ προσδιορίζεται ἀπὸ τὰ στοιχεῖα Α Β Γ Δ Ε Ζ Η Θ Ι Κ Λ Μ Α, ὅπως φαίνονται στὸ συνημμένο διάγραμμα, τὸ ὁποῖο ἀποτελεῖ ἀναπόσπαστο μέρος τῆς ἀποφάσεως αὐτῆς καὶ ἔχει ὅρια:

Ἀνατολικά: Μὲ γεωργικὲς καλλιέργειες κατοίκων Κοινοτήτων Μακράδων Κρήνης.

Δυτικά: Μὲ θαμνοσκεπὴ δασικὴ ἔκταση ἀειφύλλων πλατυφύλλων διεκδικούμενη.

Βόρεια: Μὲ διεκδικούμενη θαμνοσκεπὴ ἔκταση ἀειφύλλων πλατυφύλλων.

Νότια: Μὲ διεκδικούμενη θαμνοσκεπὴ ἐκτάσεων ἀειφύλλων πλατυφύλλων.

Ἡ ἀπόφαση αὐτὴ νὰ δημοσιευθεῖ στὴν Ἐφημερίδα τῆς Κυβερνήσεως.

Κέρκυρα, 14 Ὀκτωβρίου 1981

Ὁ Νομαρχῶν Δ/ντὴς
ΓΕΡΑΣΙΜΟΣ ΚΟΥΡΟΥΚΛΗΣ

ΣΧΕΔΙΑΓΡΑΜΜΑ Α

Αναδασωτέας δασικής εκτάσεως (διευκρινιζομένης) Πενήντα (50) στρεμμάτων, στη θέση «Καλογρίτσα» Περιφέρεια Κοινοτήτων Κρήνης - Μεταμόρφων.

Ανήκει στην αριθ. Δ.Δ./2384 απόφαση Νομάρχ. Κερκύρας


Απόσπασμα χάρτου 1:20.000



Κέρκυρα 14-10-1981
Ο Δ/ντής Δ/νσης Δασών

Θέση Αναδασωτέας εκτάσεως

ΚΛΙΜΑΞ 1:2500

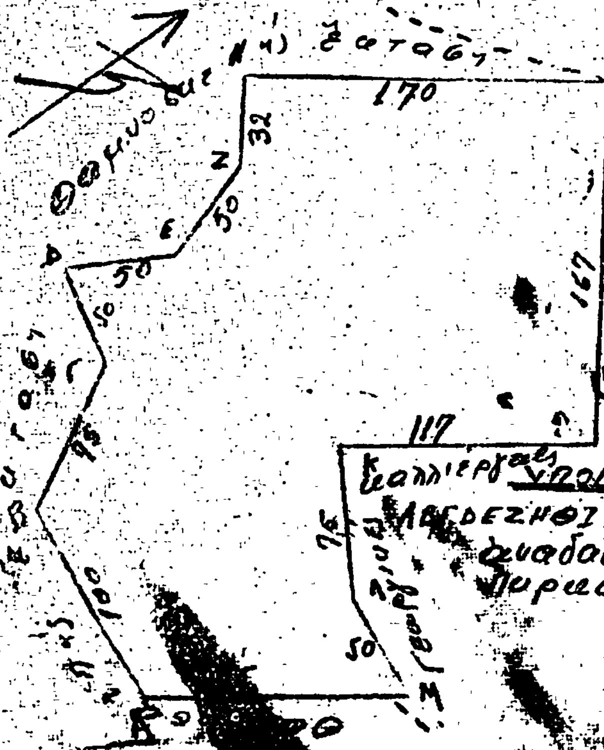

Κέρκυρα 14-10-1981
Ο Δ/ντής Δασών

ΥΠΟΜΝΗΜΑ

Διακεκομμένη γραμμή: Οριογραμμή αναδασωτέας εκτάσεως

Ἀριθ. ΔΔ/2386 (7)

Κήρυξη ὡς ἀναδασωτέας ἐκτάσεως 370 στρεμμάτων, στή θέση Ἀρχαδόντα τῆς Κοινότητας Πεταλείας, τοῦ Νομοῦ Κερκύρας,

Ο ΝΟΜΑΡΧΗΣ ΚΕΡΚΥΡΑΣ

Ἔχοντας ὑπόψη:

1. Τὶς περὶ διοικητικῆς ἀποκεντρώσεως διατάξεις.

2. Τὶς διατάξεις τοῦ Ν. 998/1979 «περὶ προστασίας τῶν δασῶν καὶ τῶν δασικῶν ἐν γένει ἐκτάσεως τῆς Χώρας» καὶ συγκεκριμένα: α) τοῦ ἄρθρου 41 παρ. 1 καὶ β) τοῦ ἄρθρου 38 παρ. 1.

3. Τὶς δ/γὲς τοῦ Ὑπουργείου Γεωργίας:

α) 160417/1180/8.7.1980, β) 182447/3049/24.9.80, γ) 164836/3163/10.8.1981, δ) 167660/3282/20.8.1981.

4. Τὴν προφορικὴ πρόταση τῆς Δ/νσεως Δασῶν Κερκύρας περὶ κηρύξεως ἀναδασωτέας, τῆς ἀναφερομένης στὸ θέμα ἐκτάσεως, ἀποφασίζουμε:

Κηρύσσουμε ἀναδασωτέα, μὲ σκοπὸ τὴν ἐπαναδημιουργία διὰ φυσικῆς ἀναγεννήσεως τῆς καταστραφείσης ἀπὸ πυρκαϊὰ δασικῆς βλαστήσεως, πρὸς διατήρηση τοῦ χαρακτήρα τῆς δασικῆς ἐκτάσεως, ὥστε νὰ ἀποκλεισθῆ ἡ διάθεση αὐτῆς γιὰ ἄλλο σκοπό, τὴν διεκδικούμενη δασικὴ ἔκταση τῶν τριακοσίων ἑβδομήντα (370) στρεμμάτων ποὺ βρίσκεται στὴ θέση Ἀρχαδόντα τῆς Κοινότητας Πεταλείας καὶ προσδιορίζεται ἀπὸ τὰ στοιχεῖα Α Β Γ Δ Ε Ζ Η Θ Ι Κ Λ Μ Ν Λ, ὅπως φαίνονται στὸ συνημμένο διάγραμμα, τὸ ὁποῖο ἀποτελεῖ ἀναπόσπαστο μέρος τῆς ἀποφάσεως αὐτῆς καὶ ἔχει ὅρια:

Ἀνατολικά: Μὲ ἀγροτικὲς ἐκτάσεις καὶ διεκδικούμενες θαμνοσκεπεῖς ἐκτάσεις.

Δυτικά: Μὲ διεκδικούμενες δασικὲς θαμνοσκεπεῖς ἐκτάσεις καὶ μὲ ἀγροκτήματα.

Βόρεια: Μὲ διεκδικούμενες δασικὲς θαμνοσκεπεῖς ἐκτάσεις.

Νότια: Μὲ διεκδικούμενες δασικὲς θαμνοσκεπεῖς ἐκτάσεις.

Ἡ ἀπόφαση αὐτὴ νὰ δημοσιευθεῖ στὴν Ἐφημερίδα τῆς Κυβερνήσεως.

Κέρκυρα, 14 Ὀκτωβρίου 1981


Ὁ Νομαρχῶν Διευθυντὴς
ΓΕΡΑΣΙΜΟΣ ΚΟΥΡΟΥΚΛΗΣ

ΣΧΕΔΙΑΓΡΑΜΜΑ

Αναδασωτέας δασικής εκτάσεως (διεκδικουμένης) τριακοσίων εβδομήντα (370) στρεμμάτων, στη θέση «Αρχαδδύτα» Περιφερείας Κοινότητος Πεταλείας Νομού Κερκύρας.

Συνημμένο στην αριθ. ΔΔ/2386 απόφαση Νομάρχου Κερκύρας.

ΚΛΙΜΑΞ 1:50.000

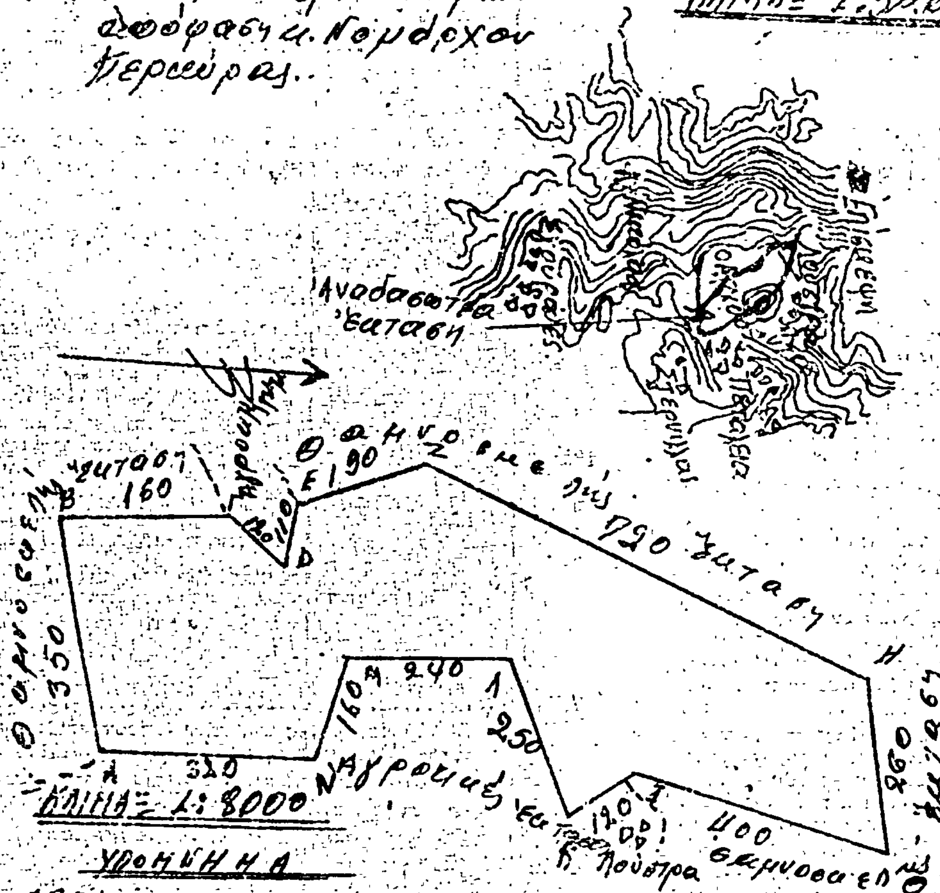

ΚΛΙΜΑΞ 1:8000

ΥΠΟΜΝΗΜΑ

ΑΒΓΔΕΖΗΘΙΚΛΜΝΑ: Οριογραμμή αναδασωτέας εκτάσεως

Κέρκυρα 14-10-1981
Ο Δασάρχης
Τσαλαγκράδας
Δασολόγος με βαθμό

Κέρκυρα 14.10.1981
Ο Περιφερειακός Δ/ντής
Γεράσιμος Κουρούκλης

Η ΓΕΝΙΚΗ ΔΙΕΥΘΥΝΣΗ ΤΟΥ ΕΘΝΙΚΟΥ ΤΥΠΟΓΡΑΦΕΙΟΥ

ΓΝΩΣΤΟΠΟΙΕΙ ΟΤΙ:

'Η ἐτήσια συνδρομή τῆς 'Εφημερίδας τῆς Κυβερνήσεως, ἡ τιμή τῶν φύλλων της πού πωλοῦνται τμηματικά καί τά τέλη δημοσιεύσεων στήν 'Εφημερίδα τῆς Κυβερνήσεως, καθορίσθηκαν ἀπό 1 'Ιανουαρίου 1981 ὡς ἀκολούθως:

Α' ΕΤΗΣΙΕΣ ΣΥΝΔΡΟΜΕΣ

1. Γιά τό Τεῦχος Α'	Δραχ.	1.500
2. » » » Β'	»	3.000
3. » » » Γ'	»	1.000
4. » » » Δ'	»	2.500
5. » » » Νομικῶν Προσώπων Δ.Δ. κ.λπ.	»	1.000
6. » » » 'Αν. Είδ. Δικαστηρίου	»	200
7. » » » Παράρτημα	»	600
8. » » » 'Ανωνύμων 'Εταιρειῶν κ.λπ.	»	7.000
9. » » Δελτίο 'Εμπορικῆς καί Βιομηχανικῆς 'Ιδιοκτησίας	»	600
10. Γιά ὅλα τά τεύχη καί τό Δ.Ε.Β.Ι.	»	15.000

Οἱ Δῆμοι καί οἱ Κοινότητες τοῦ Κράτους καταβάλλουν τό 1/2 τῶν ἀνωτέρω συνδρομῶν.

'Υπέρ τοῦ Ταμείου 'Αλληλοβοηθείας Προσωπικοῦ τοῦ 'Εθνικοῦ Τυπογραφείου (ΤΑΠΕΤ) ἀναλογοῦν τά ἑξῆς ποσά:

1. Γιά τό Τεῦχος Α'	Δραχ.	75
2. » » » Β'	»	150
3. » » » Γ'	»	50
4. » » » Δ'	»	125
5. » » » Νομικῶν Προσώπων Δ.Δ. κ.λπ.	»	50
6. » » » 'Αν. Είδ. Δικαστηρίου	»	10
7. » » » Παράρτημα	»	30
8. » » » 'Ανωνύμων 'Εταιρειῶν κ.λπ.	»	350
9. » » Δελτίο 'Εμπ. καί Βιομ. 'Ιδιοκτησίας	»	30
10. Γιά ὅλα τά τεύχη	»	750

Β'. ΤΙΜΗ ΦΥΛΛΩΝ

'Η τιμή πωλήσεως κάθε φύλλου, μέχρις 8 σελ., εἶναι 7 δρχ., ἀπό 9 ὡς 24 σελ. 14 δρχ., ἀπό 25 ὡς 48 σελ. 20 δρχ., ἀπό 49 ὡς 80 σελ. 40 δρχ., ἀπό 81 σελ. καί ἄνω ἡ τιμή πωλήσεως κάθε φύλλου προσαυξάνεται κατά 40 δρχ. ἀνά 80 σελίδες.

Γ'. ΤΙΜΗ ΦΩΤΟΑΝΤΙΓΡΑΦΩΝ

'Η τιμή διαθέσεως στό κοινό τῶν ἐκδιδομένων ἀπό τό 'Εθνικό Τυπογραφεῖο φωτοαντιγράφων τῶν διαφόρων φύλλων τῆς 'Εφημερίδας τῆς Κυβερνήσεως καθορίζεται σέ τρεῖς (3) δραχμές κατά σελίδα.

Δ'. ΤΕΛΗ ΔΗΜΟΣΙΕΥΣΕΩΝ

Ι. Στό τεῦχος 'Ανωνύμων 'Εταιρειῶν καί 'Εταιρειῶν Περιωρισμένης Εὐθύνης:

Α' 'Ανωνύμων 'Εταιρειῶν:

1. Τῶν καταστατικῶν	Δρχ.	18.000
2. Τῶν ἀποφάσεων «περί συγχωνεύσεως ἀνωνύμων ἑταιρειῶν»	»	18.000
3. Τῶν κωδικοποιήσεων τῶν καταστατικῶν (ΦΕΚ 309/67, τ. Β')	»	9.000
4. Τῶν τροποποιήσεων τῶν καταστατικῶν	»	5.000
5. Τῶν ἰσολογισμῶν κάθε χρήσεως	»	8.000
6. Τῶν ὑπουργικῶν ἀποφάσεων «περί παροχῆς ἀδείας ἐπεκτάσεως τῶν ἐργασιῶν 'Ασφαλιστικῶν 'Εταιρειῶν», τῶν ἐκθέσεων ἐκτιμήσεως περιουσιακῶν στοιχείων καί τῶν ἀποφάσεων τοῦ Δ.Σ. τοῦ ΕΛΤΑ, μέ τίς ὁποῖες ἐγκρίνονται καί δημοσιεύονται οἱ κανονισμοί αὐτοῦ	»	7.000
7. Τῶν ἀποφάσεων «περί ἐγκαταστάσεως ὑποκαταστήματος, διορισμοῦ γενικοῦ πράκτορος καί παροχῆς πληρεξουσιότητος πρός ἀντιπροσώπευσιν ἐν 'Ελλάδι ἀλλοδαπῶν 'Εταιρειῶν» καί τῶν ἀποφάσεων «περί μεταβιβάσεως τοῦ χαρτοφυλακίου 'Ασφαλιστικῶν 'Εταιρειῶν κατά τό ἄρθρο 59 παρ. 1 τοῦ Ν.Δ. 400/70»	»	4.000
8. Τῶν ἀνακοινώσεων γιά κάθε μεταβολή πού γίνεται μέ ἀπόφαση Γ.Σ. ἤ Δ.Σ., τῶν προσκλήσεων σέ γενικές συνελεύσεις, τῶν κατά τό ἄρθρο 32 τοῦ Ν. 3221/24 γνωστοποιήσεων, τῶν ἀνακοινώσεων, πού προβλέπονται ἀπό τό ἄρθρο 59 παρ. 3 τοῦ Ν.Δ. 400/1970 «περί 'Αλλοδαπῶν 'Ασφαλιστικῶν 'Εταιρειῶν», τῶν ἀποφάσεων τοῦ Διοικητικοῦ Συμβουλίου τοῦ ΕΛΤΑ, πού ἀναφέρονται σέ προσωρινές διατάξεις καί τῶν ἀποφάσεων τοῦ 'Υπ. Συγκοινωνιῶν διά τούς ΗΛΠΑΠ – ΗΣΑΠ – ΟΣΕ	»	2.000
9. Τῶν συνοπτικῶν μηνιαίων καταστάσεων τῶν Τραπεζικῶν 'Εταιρειῶν	»	2.000
10. Τῶν ἀποφάσεων τῆς ἐπιτροπῆς τοῦ Χρηματιστηρίου «περί εἰσαγωγῆς χρεωγράφων εἰς τό χρηματιστήριον πρός διαπραγμάτευσιν, συμφώνως πρός τάς διατάξεις τοῦ ἄρθρου 2 παρ. 3 Α.Ν. 148/1967»	Δρχ.	2.000
11. Τῶν ἀποφάσεων τῆς ἐπιτροπῆς κεφαλαιαγορᾶς «περί διαγραφῆς χρεωγράφων ἐκ τοῦ χρηματιστηρίου, συμφώνως πρός τάς διατάξεις τοῦ ἄρθρου 2 παρ. 4 Α.Ν. 148/67»	»	2.000
12. Τῶν ἀποφάσεων «περί ἐγκρίσεως τιμολογίων τῶν 'Ασφαλιστικῶν 'Εταιρειῶν»	»	2.000

Β' 'Εταιρειῶν Περιωρισμένης Εὐθύνης:

1. Τῶν καταστατικῶν	Δρχ.	2.000
2. Τῶν κωδικοποιήσεων τῶν καταστατικῶν	»	2.000
3. Τῶν ἰσολογισμῶν κάθε χρήσεως	»	2.500
4. Τῶν ἐκθέσεων ἐκτιμήσεως περιουσιακῶν στοιχείων	»	2.000
5. Τῶν τροποποιήσεων τῶν καταστατικῶν (γιά κάθε συμβολαιογραφική πράξη)	»	800
6. Τῶν ἀνακοινώσεων μέ συμβολαιογραφική πράξη	»	800
7. Τῶν ἀνακοινώσεων μέ ἀπόφαση τῆς Γ.Σ.	»	600
8. Τῶν προσκλήσεων σέ γενικές συνελεύσεις	»	600

Γ' 'Αλληλασφαλιστικῶν Συνεταιρισμῶν – 'Αλληλασφαλιστικῶν Ταμείων καί Φιλανθρωπικῶν Σωματείων:

1. Τῶν ὑπουργικῶν ἀποφάσεων «περί χορηγήσεως ἀδείας λειτουργίας 'Αλληλασφαλιστικῶν Συνεταιρισμῶν – 'Αλληλασφαλιστικῶν Ταμείων»	»	2.000
2. Τῶν ἰσολογισμῶν τῶν ἀνωτέρω Συνεταιρισμῶν, Ταμείων καί Σωματείων	»	2.500

Δ' Τῶν δικαστικῶν πράξεων:	Δρχ.	800

ΙΙ. Στό Τέταρτο τεῦχος:

Τῶν δικαστικῶν πράξεων γιά παρακατάθεση ἀποζημιώσεως	»	800

Ε'. ΚΑΤΑΒΟΛΗ ΣΥΝΔΡΟΜΩΝ - ΤΕΛΩΝ ΔΗΜΟΣΙΕΥΣΕΩΝ ΚΑΙ ΠΟΣΟΣΤΩΝ Τ.Α.Π.Ε.Τ.

1. Οἱ συνδρομές τοῦ ἐσωτερικοῦ καί τά τέλη δημοσιεύσεων προκαταβάλλονται στά Δημόσια Ταμεῖα ἔναντι ἀποδεικτικοῦ εἰσπράξεως, τό ὁποῖο φροντίζει ὁ ἐνδιαφερόμενος νά τό στείλει στή Γενική Δ/νση τοῦ 'Εθνικοῦ Τυπογραφείου.

2. Οἱ συνδρομές τοῦ ἐξωτερικοῦ εἶναι δυνατό νά στέλνονται καί σέ ἀνάλογο συνάλλαγμα μέ ἐπιταγή ἐπ' ὀνόματι τοῦ Διευθυντῆ τῶν Διοικητικῶν καί Οἰκονομικῶν 'Υποθέσεων τοῦ 'Εθνικοῦ Τυπογραφείου.

3. Τό ὑπέρ τοῦ ΤΑΠΕΤ ποσοστό ἐπί τῶν ἀνωτέρω συνδρομῶν καί τελῶν δημοσιεύσεων καταβάλλεται ὡς ἑξῆς:

α) στήν 'Αθήνα: στό Ταμεῖο τοῦ ΤΑΠΕΤ (Κατάστημα 'Εθνικοῦ Τυπογραφείου),

β) στίς ὑπόλοιπες πόλεις τοῦ Κράτους: στά Δημόσια Ταμεῖα καί ἀποδίδεται στό ΤΑΠΕΤ σύμφωνα μέ τίς 192378/3639/1947(RONEO 185) καί 178048/5321/31.7.65 (RONEO 139) ἐγκύκλιες διαταγές τοῦ Γ.Λ.Κ.,

γ) στίς περιπτώσεις συνδρομῶν ἐξωτερικοῦ: ὅταν ἡ ἀποστολή τους γίνεται μέ ἐπιταγές μαζί μ' αὐτές στέλνεται καί τό ὑπέρ τοῦ ΤΑΠΕΤ ποσοστό.

'Ο Γενικός Διευθυντής
ΑΘΑΝ. ΠΑΝ. ΣΠΗΛΙΟΠΟΥΛΟΣ

ΑΠΟ ΤΟ ΕΘΝΙΚΟ ΤΥΠΟΓΡΑΦΕΙΟ